


Przebudowa Oczyszczalni Ścieków Związku
MiędzygminnegoPanki-Przystajń
42-140 Panki ul. Łakowa 8
Etap: PFU; marzec 2022r.
rewizja 01, lipiec 2022

Mapa
Skala 1:1000

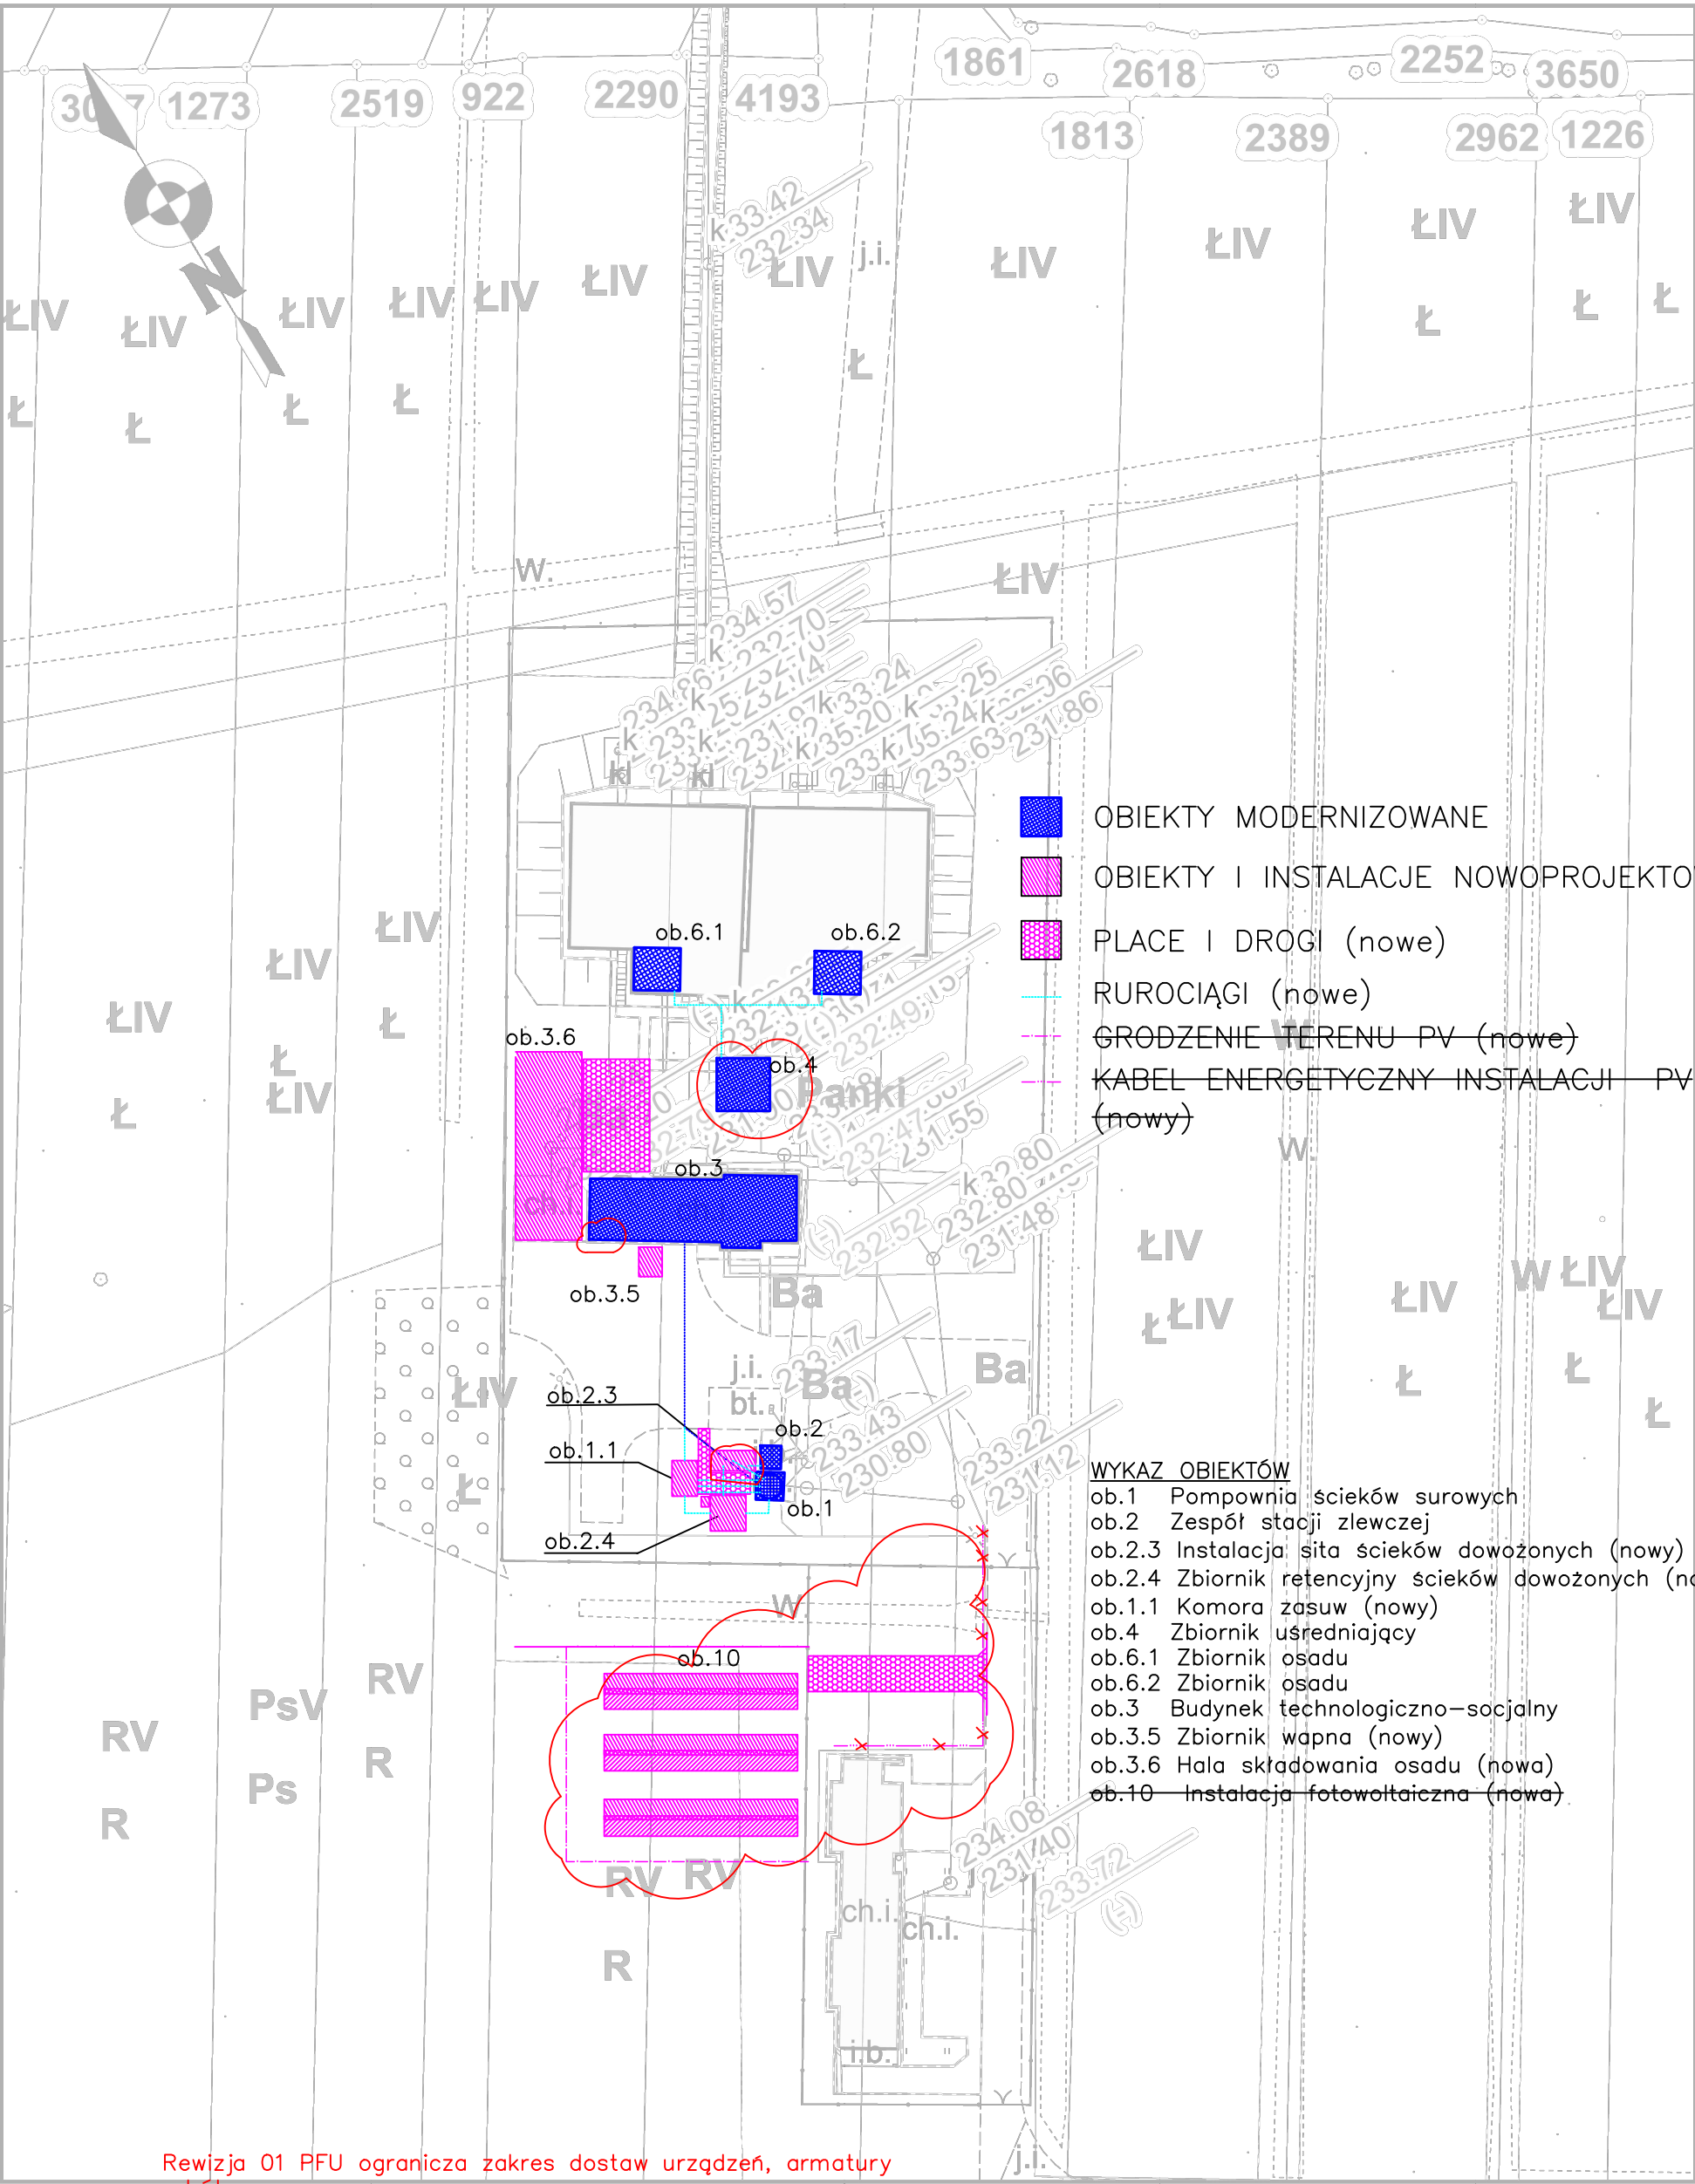

Rewizja 01 PFU ogranicza zakres dostaw urządzeń, armatury robót.
Zakres prac określają "SZCZEGÓŁOWE WŁAŚCIWOŚCI FUNKCYJNALNO-UŻYTKOWE"